












 
























RENVOOI

	enkele schakelaar
	dubbele schakelaar
	wissel schakelaar
	enkele wandcontactdoos
	dubbele wandcontactdoos
	dubbele wandcontactdoos, huishoudelijk gebruik keuken
	enkele wandcontactdoos, kooktoestel
	enkele wandcontactdoos, vaatwasser
	enkele wandcontactdoos, wasmachine
	enkele wandcontactdoos, koelkast
	enkele wandcontactdoos, combi-magnetron
	enkele wandcontactdoos, afzuigkap
	enkele wandcontactdoos, mv-box
	enkele wandcontactdoos, warmtepomp
	enkele wandcontactdoos, omvormer PV panelen
	plafond lichtpunt
	wand lichtpunt
	rookmelder
	drukknop bel
	schel
	loze leiding t.b.v. wasdroger
	loze leiding t.b.v. telefoon/cai/data

	thermostaat
	CO2 melder
	bediening mv
	schuifdeur in wand schuivend
	radiator (elektrisch)
	verdeler vloerverwarming
	mv-box
	matrand
	meterkast
	opstelplaats wasmachine/ wasdroger
	zonnepaneel (aantal PV panelen n.t.b. e.e.a. conform BENG berekening)
	draaikiepraam
	buitenunit warmtepomp

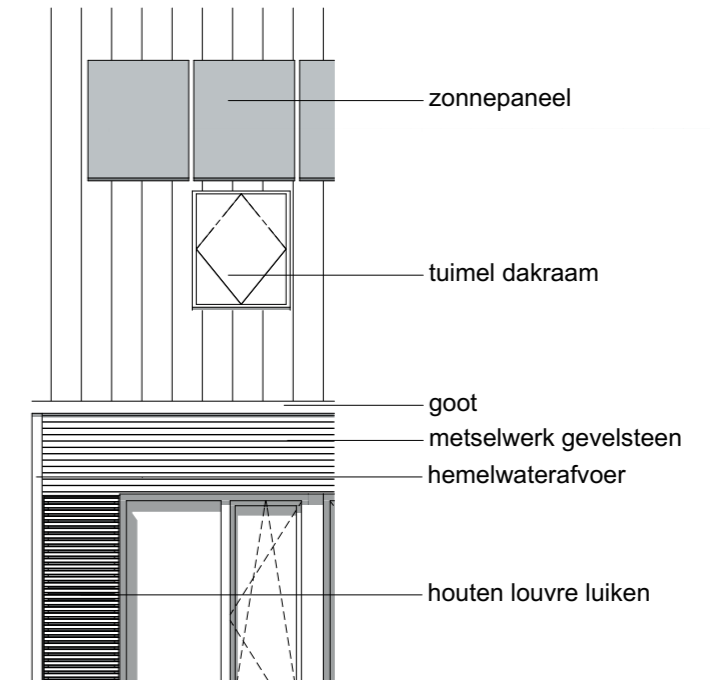



De Hoge Enk

Bouwnummer 15 - 16

Verkooptekening, Renvooi

Datum 5-7-2023

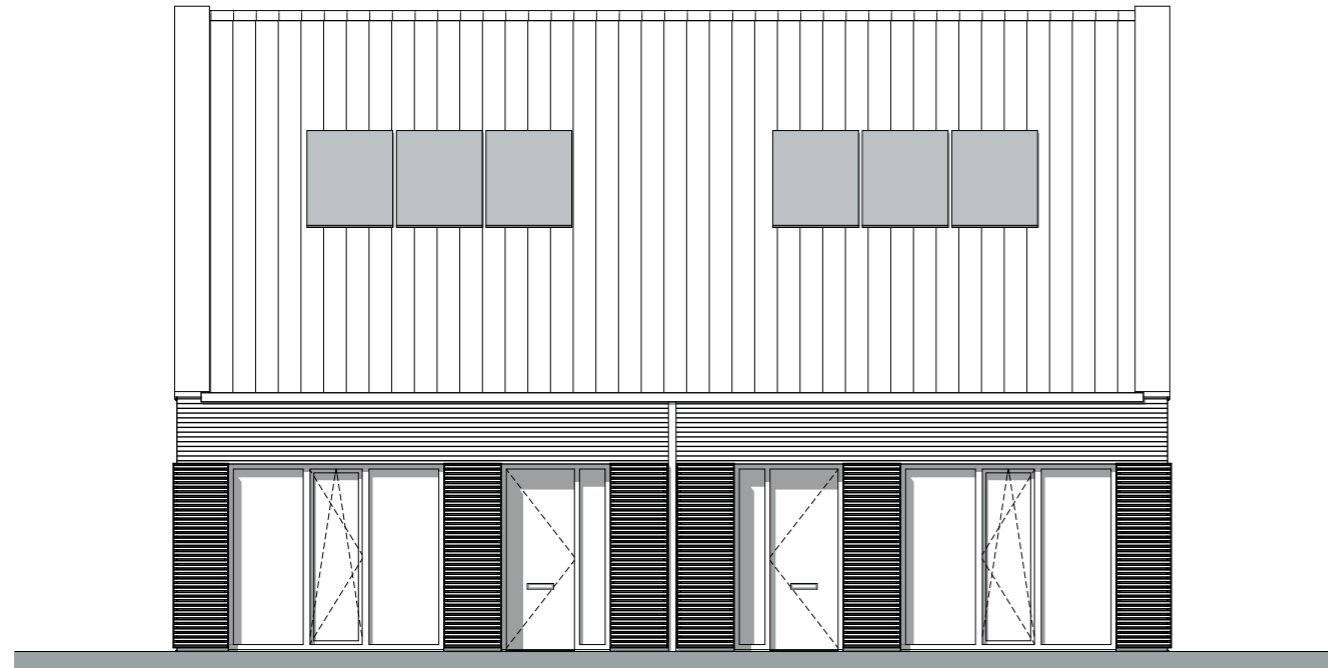

Bouwnr. 15

Bouwnr. 16

VOORGEVEL



Bouwnr. 16


RECHTERZIJGEVEL



Bouwnummer 15 - 16

Schaal 1:100
Verkooptekening, Gevels

Datum 5-7-2023

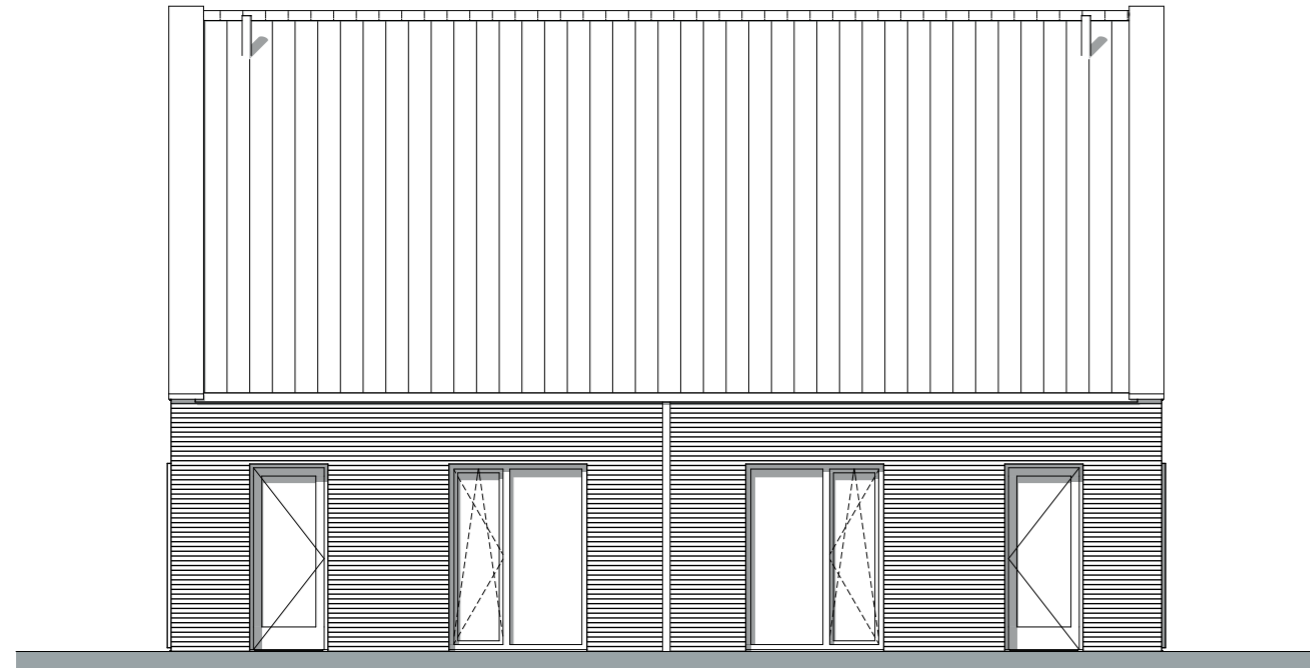

Bouwnr. 16

Bouwnr. 15

ACHTERGEVEL



Bouwnr. 15

LINKERZIJGEVEL




De Hoge
Enk


Bouwnummer 15 - 16

Schaal 1:100
Verkooptekening, Gevels

Datum 5-7-2023

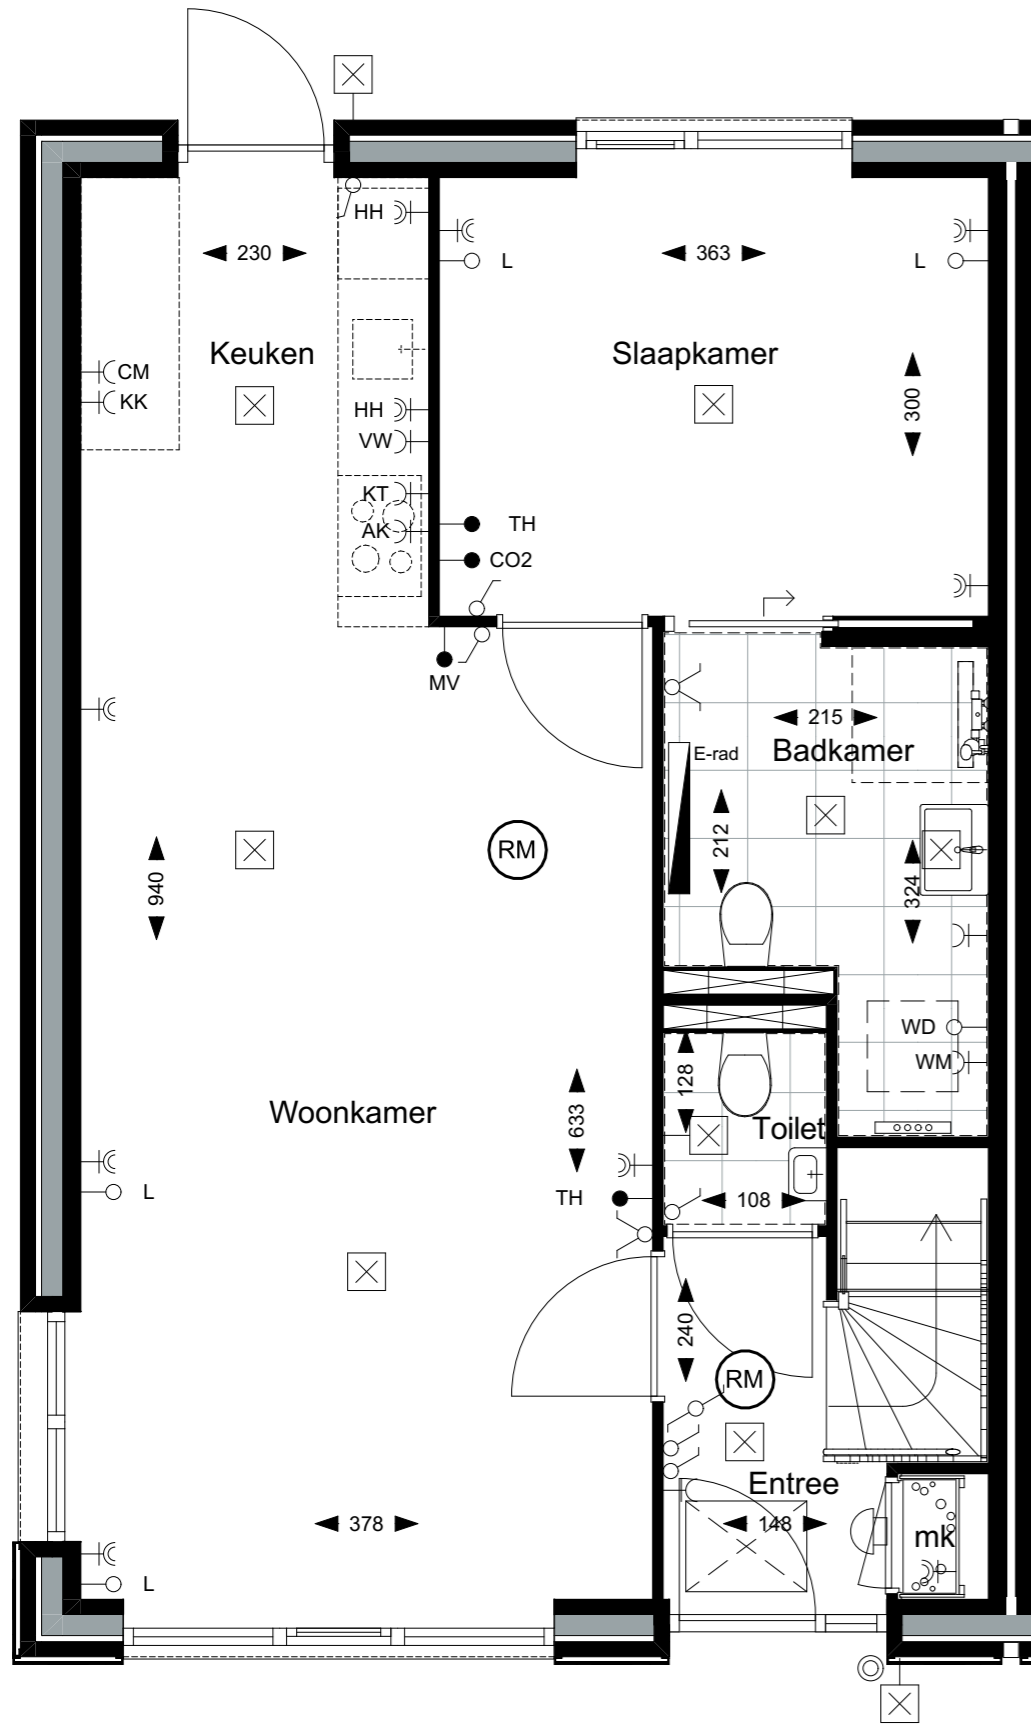

BEGANE GROND - Bwnr. 15

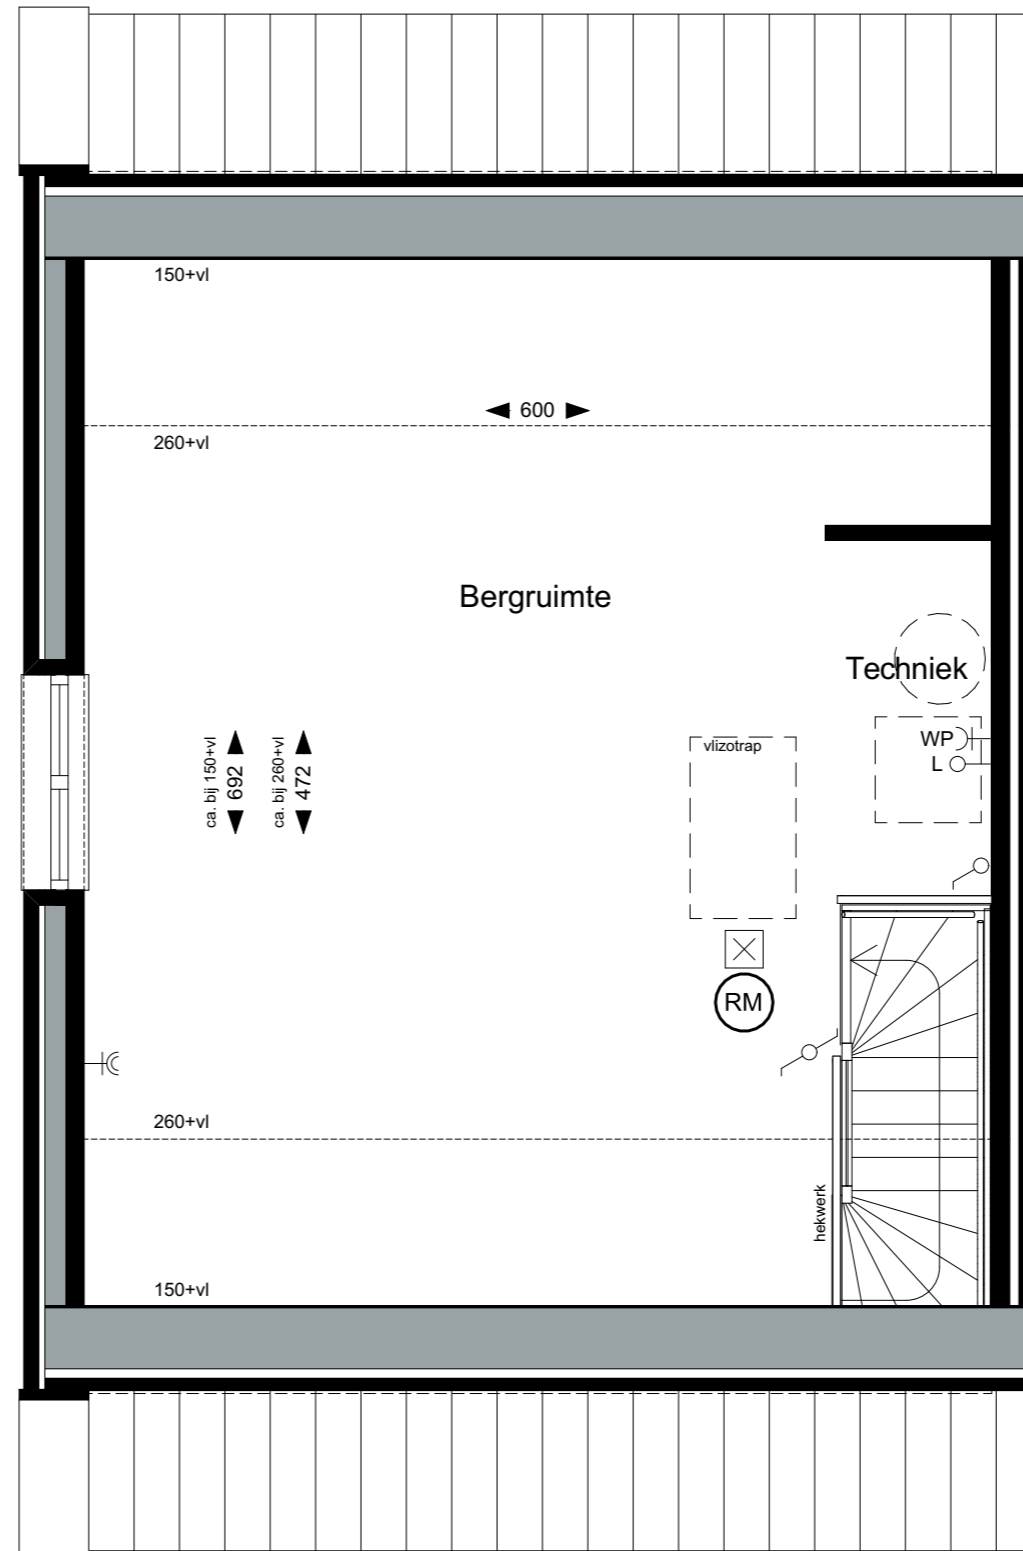


1e VERDIEPING - Bwnr. 15




Bouwnummer 15

Schaal 1:50
Verkooptekening, Plattegrond multifunctionele woning

Datum 5-7-2023

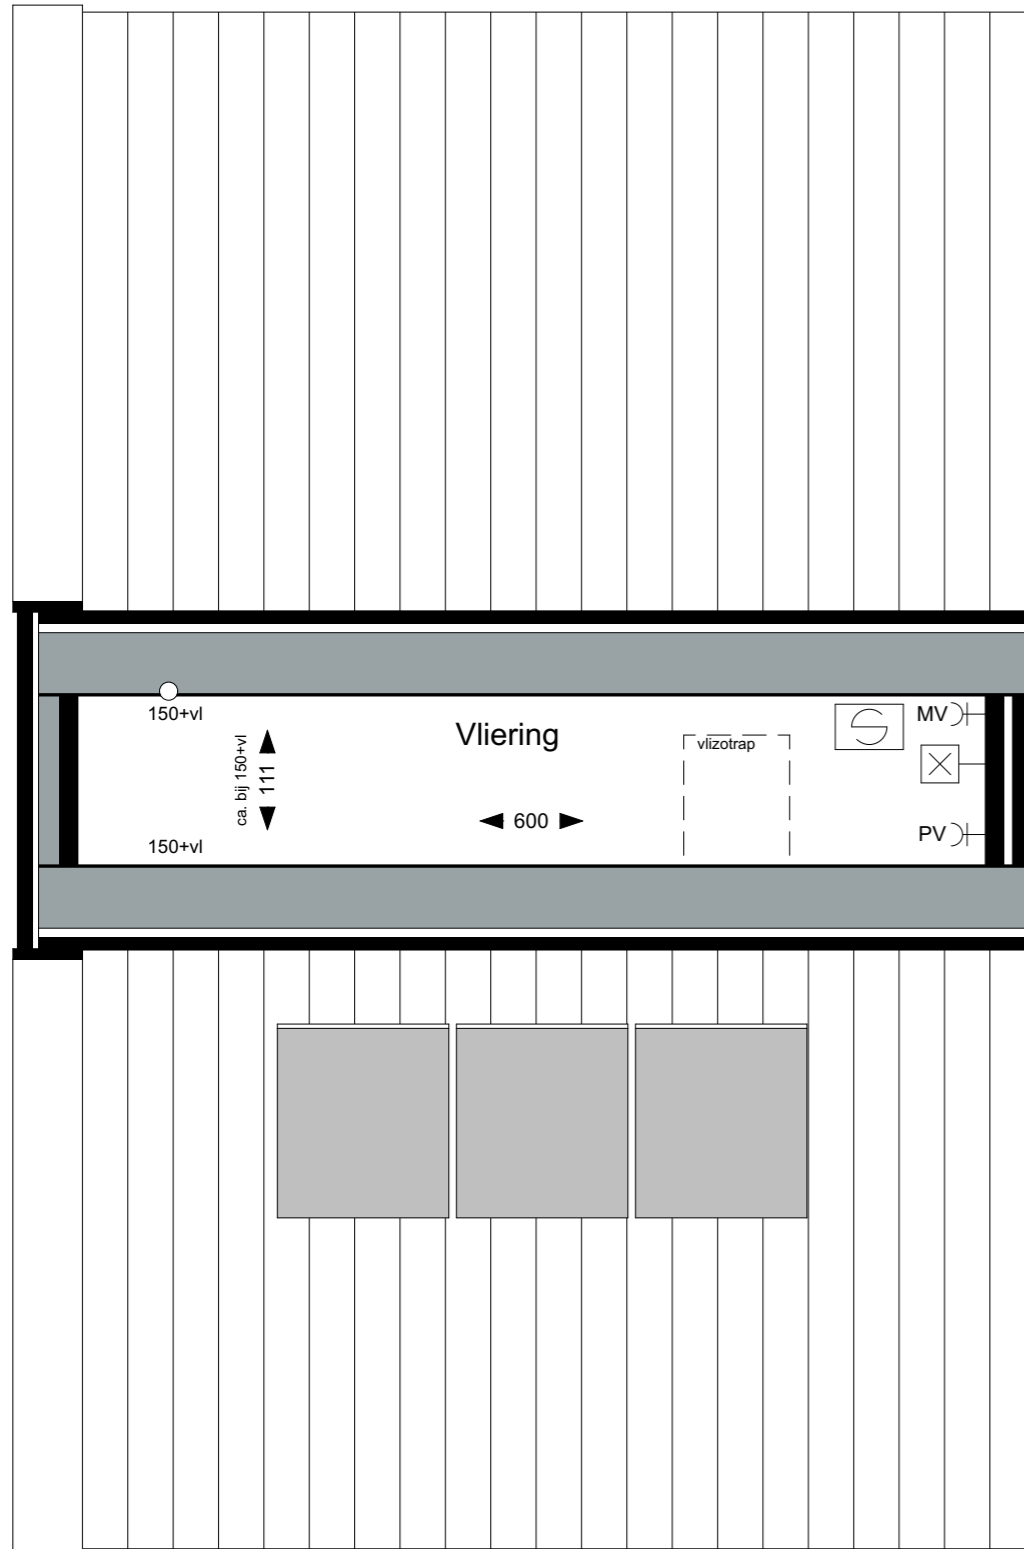

2e VERDIEPING - Bwnr. 15

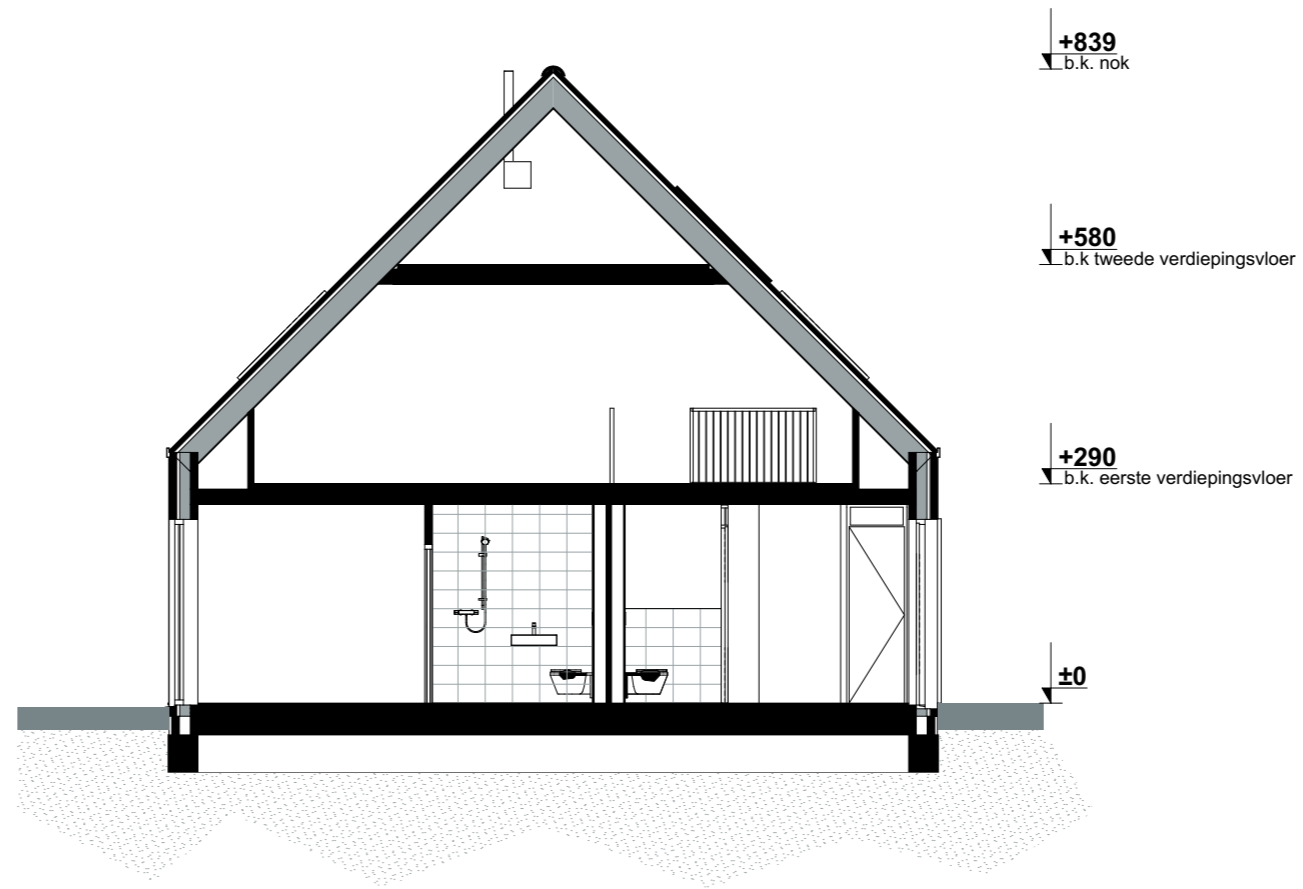

DOORSNEDE - Bwnr. 15




Bouwnummer 15


Schaal 1:50, 1:100

Datum 5-7-2023

Verkooptekening, Plattegrond / Doorsnede multifunctionele woning

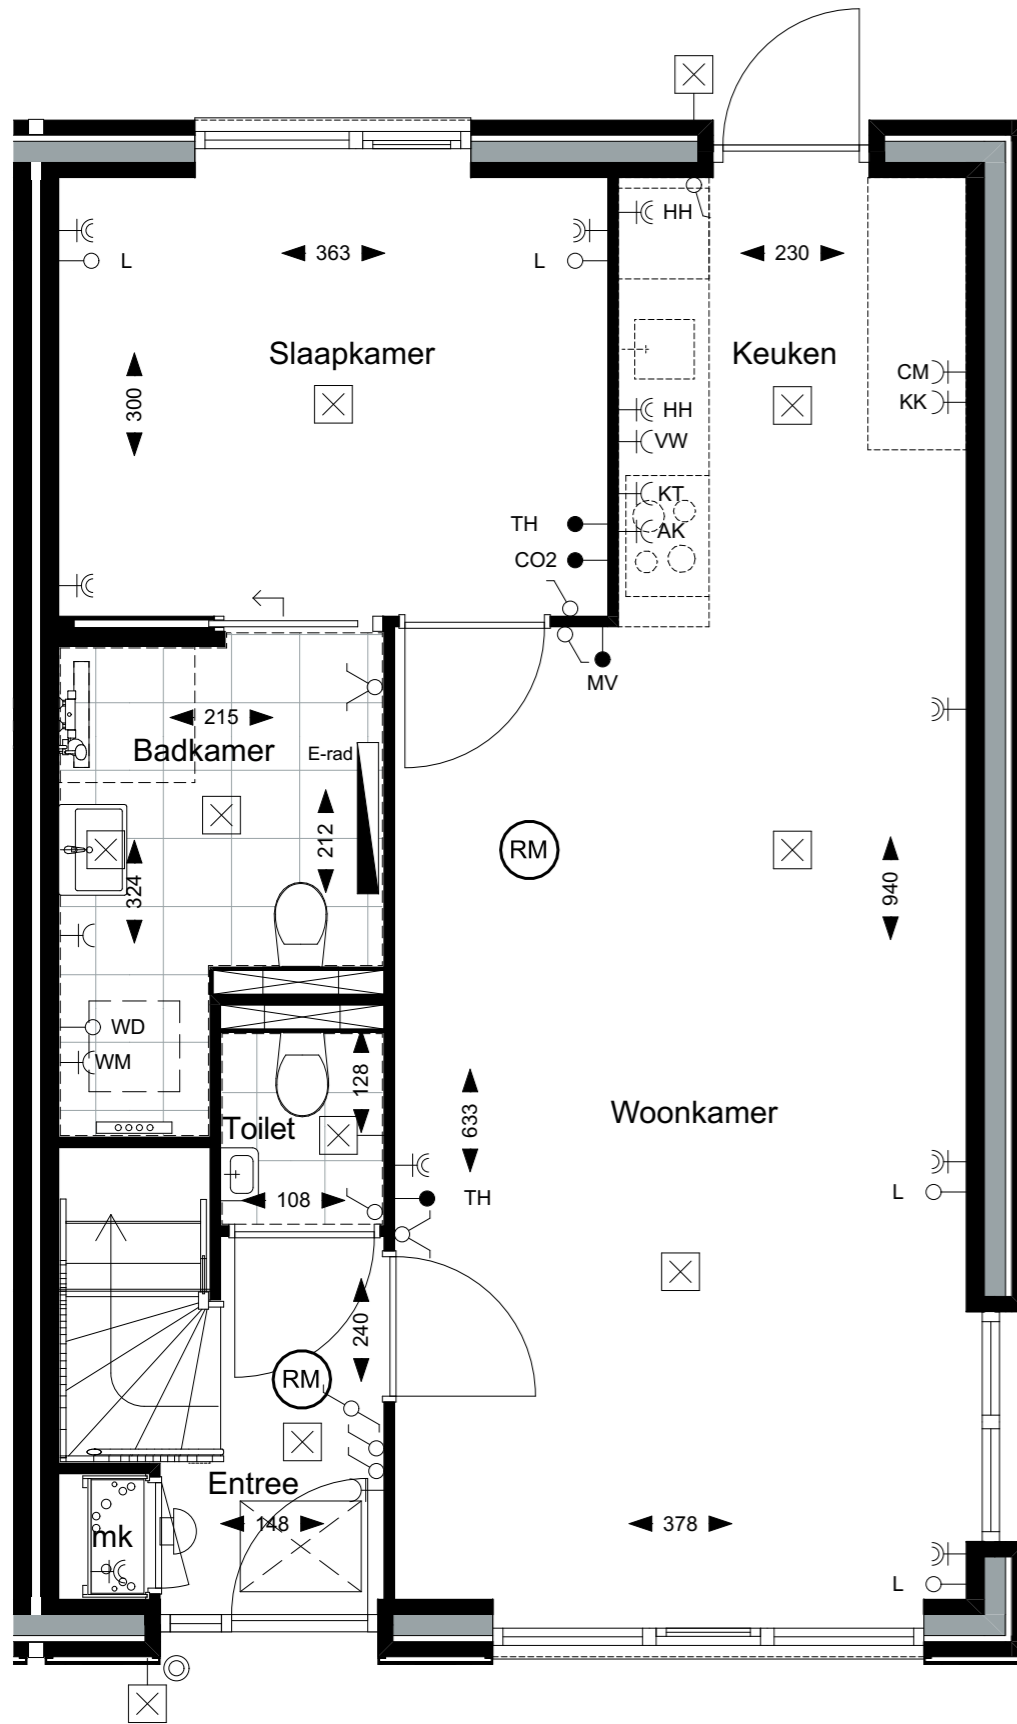

BEGANE GROND - Bwnr. 16

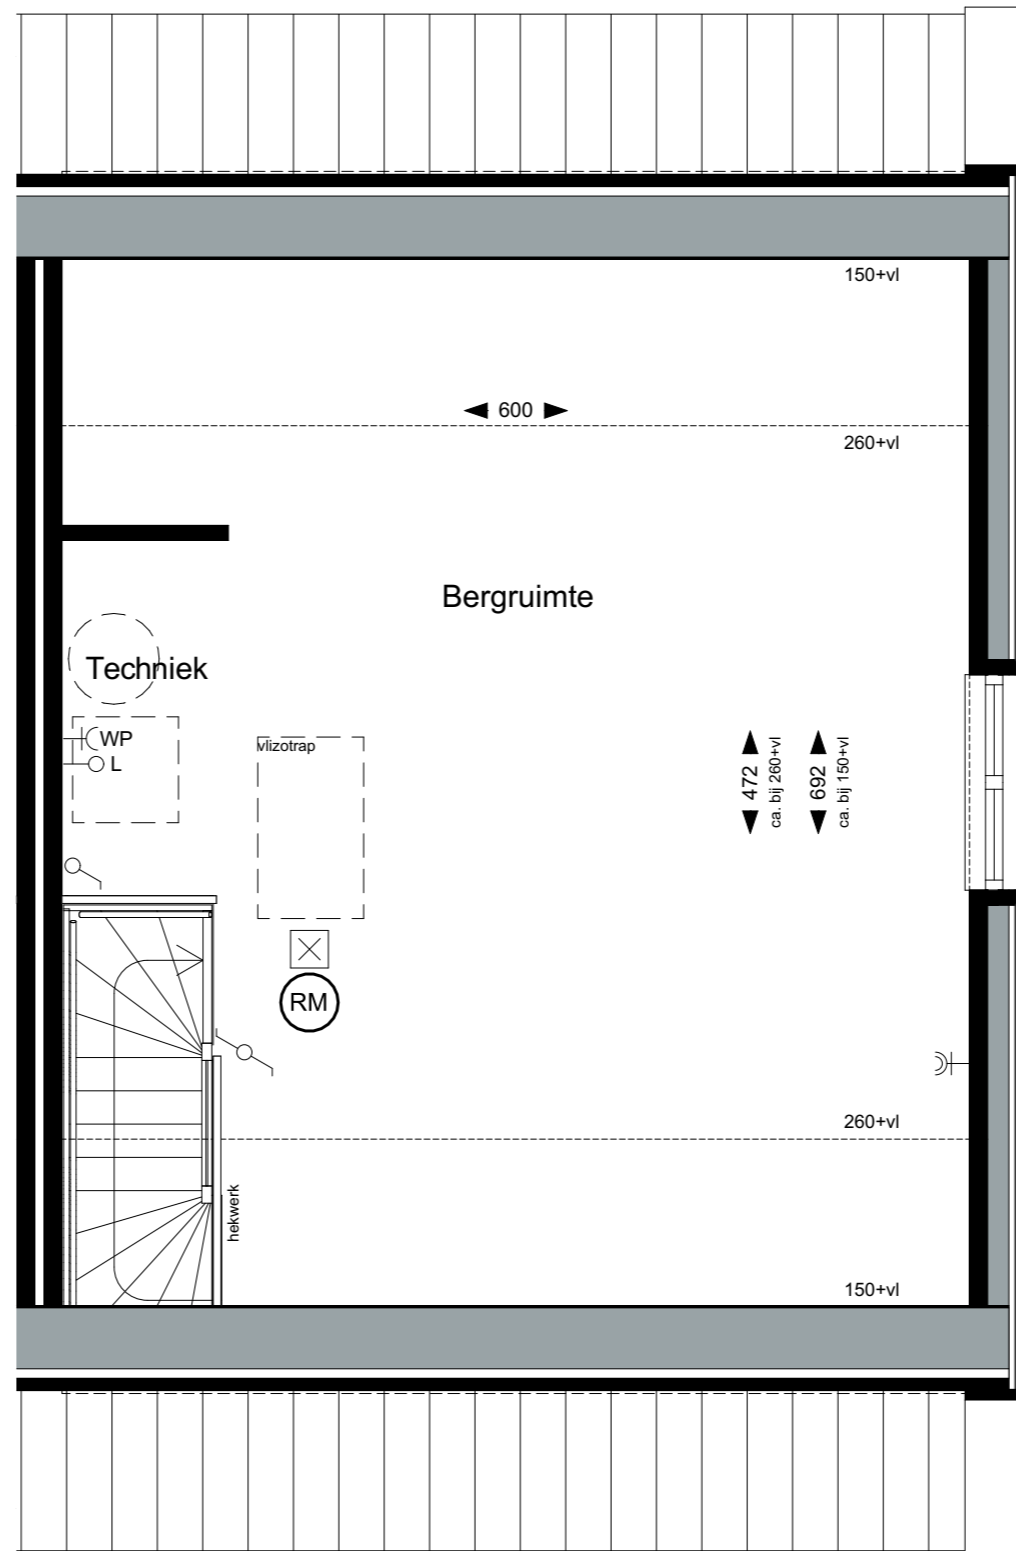


1e VERDIEPING - Bwnr. 16




Bouwnummer 16

Schaal 1:50
Verkooptekening, Plattegrond multifunctionele woning

Datum 5-7-2023

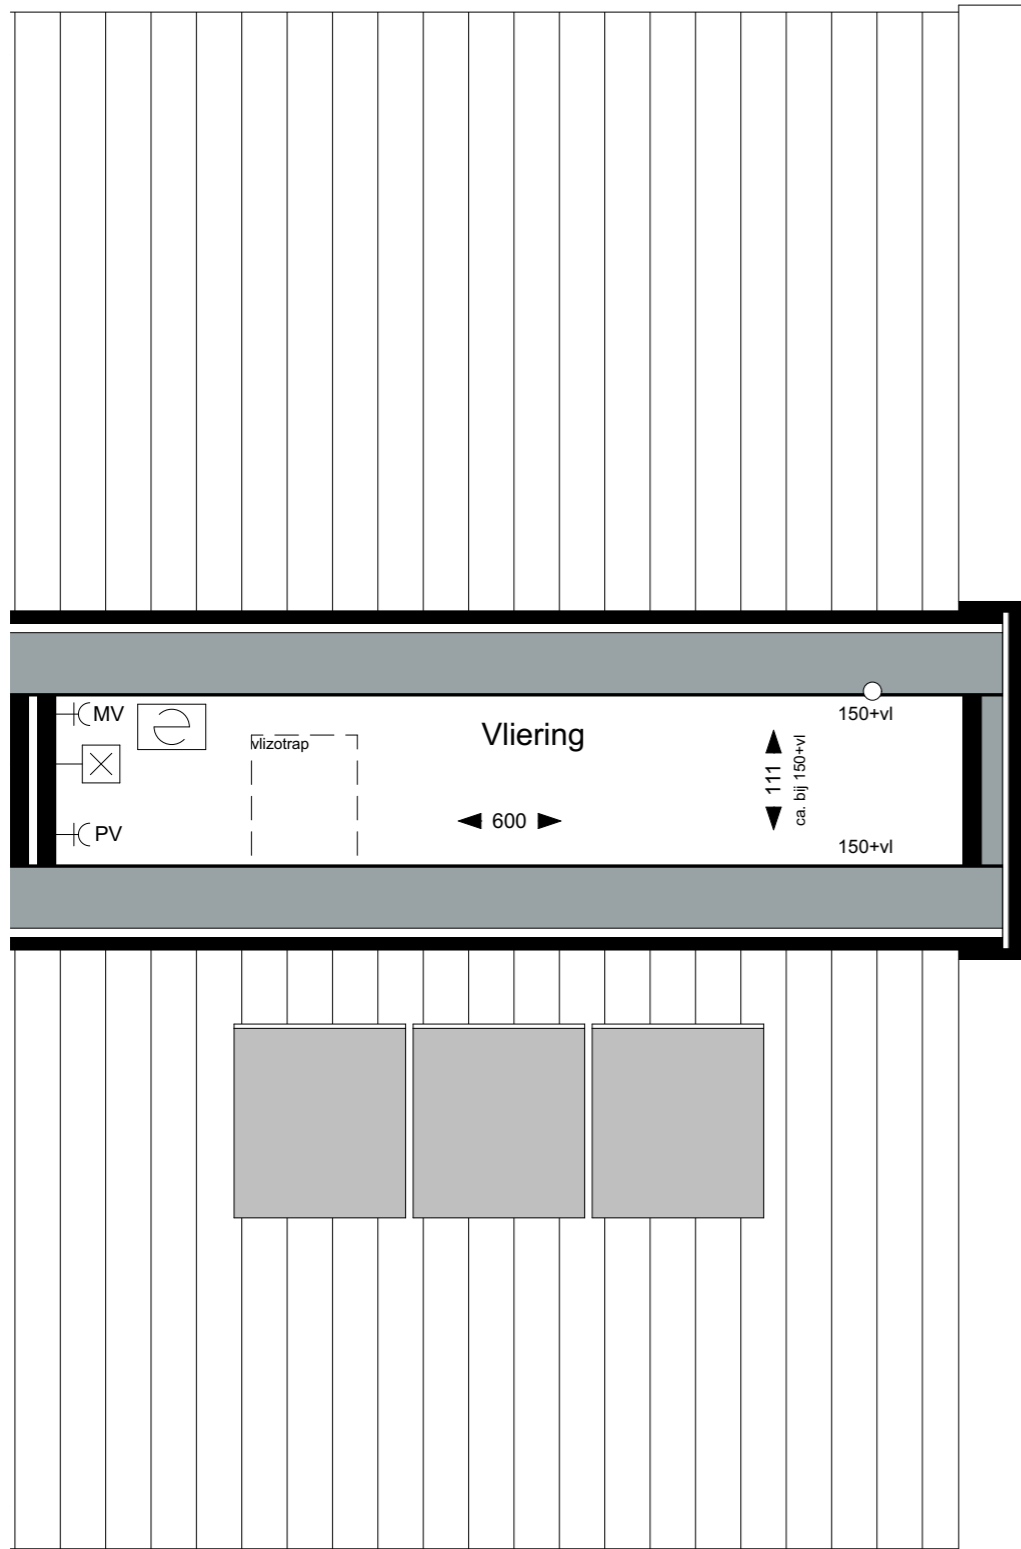

2e VERDIEPING - Bwnr. 16

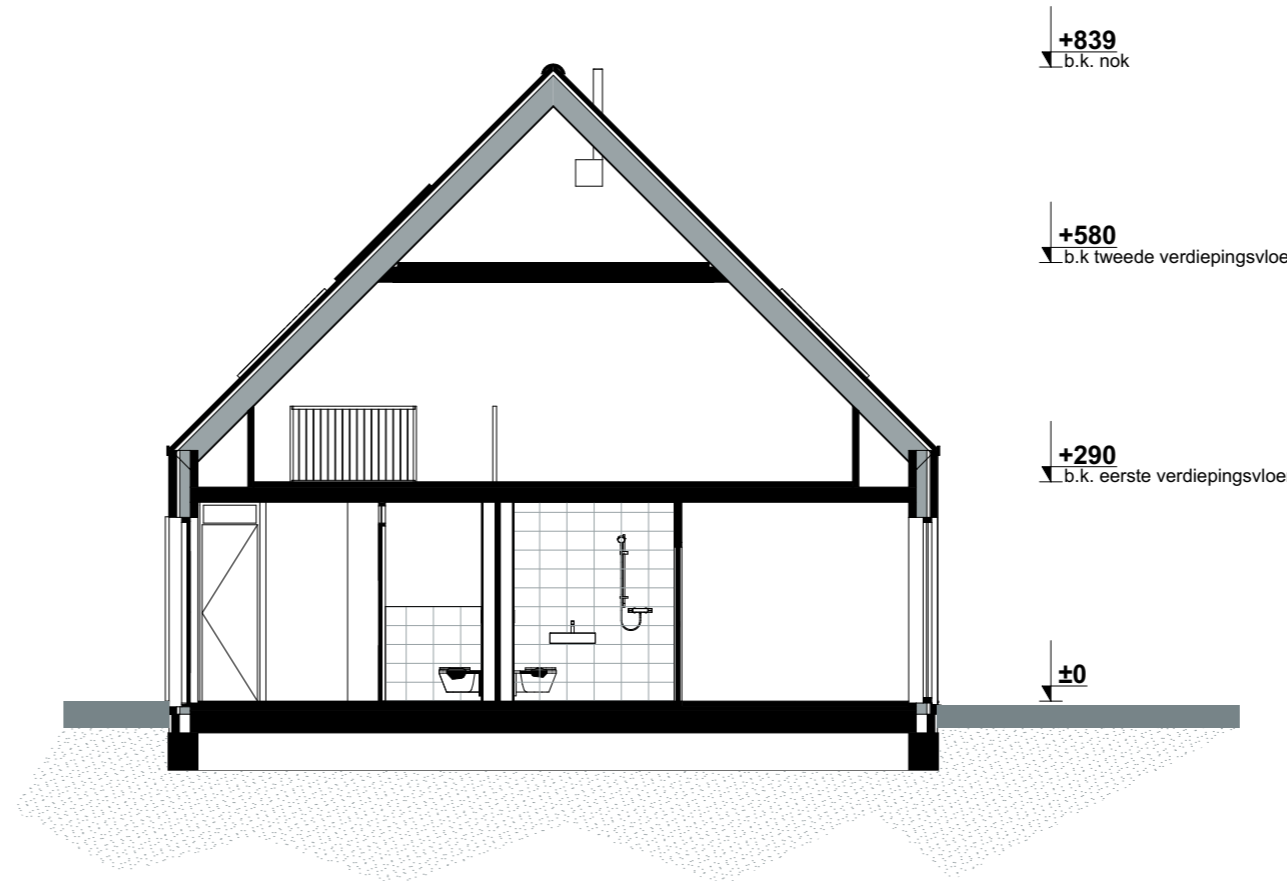

DOORSNEDE - Bwnr. 16



Bouwnummer 16

Schaal 1:50, 1:100 Datum 5-7-2023
Verkooptekening, Plattegrond / Doorsnede multifunctionele woning