




Linkergevel

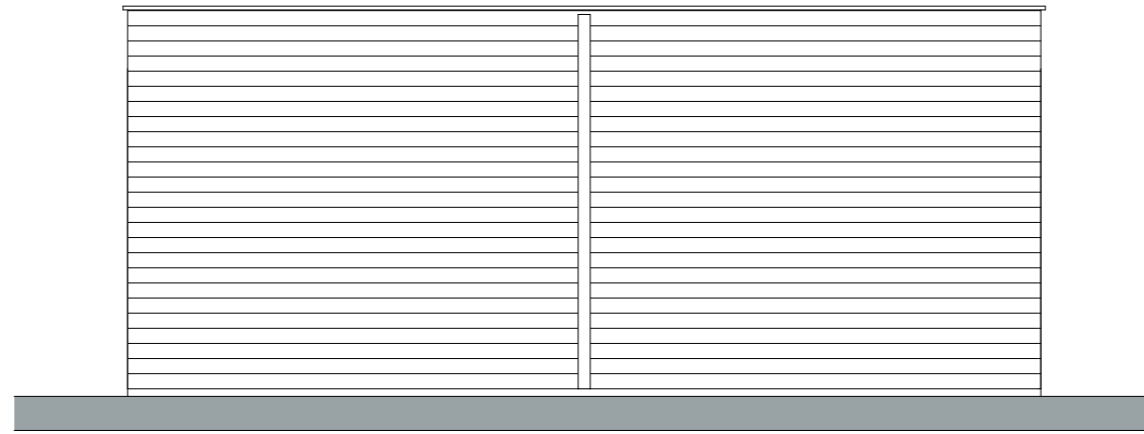

Voorgevel

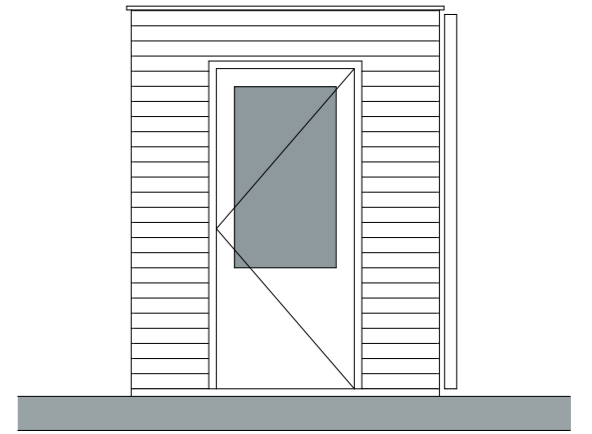


Rechtergevel

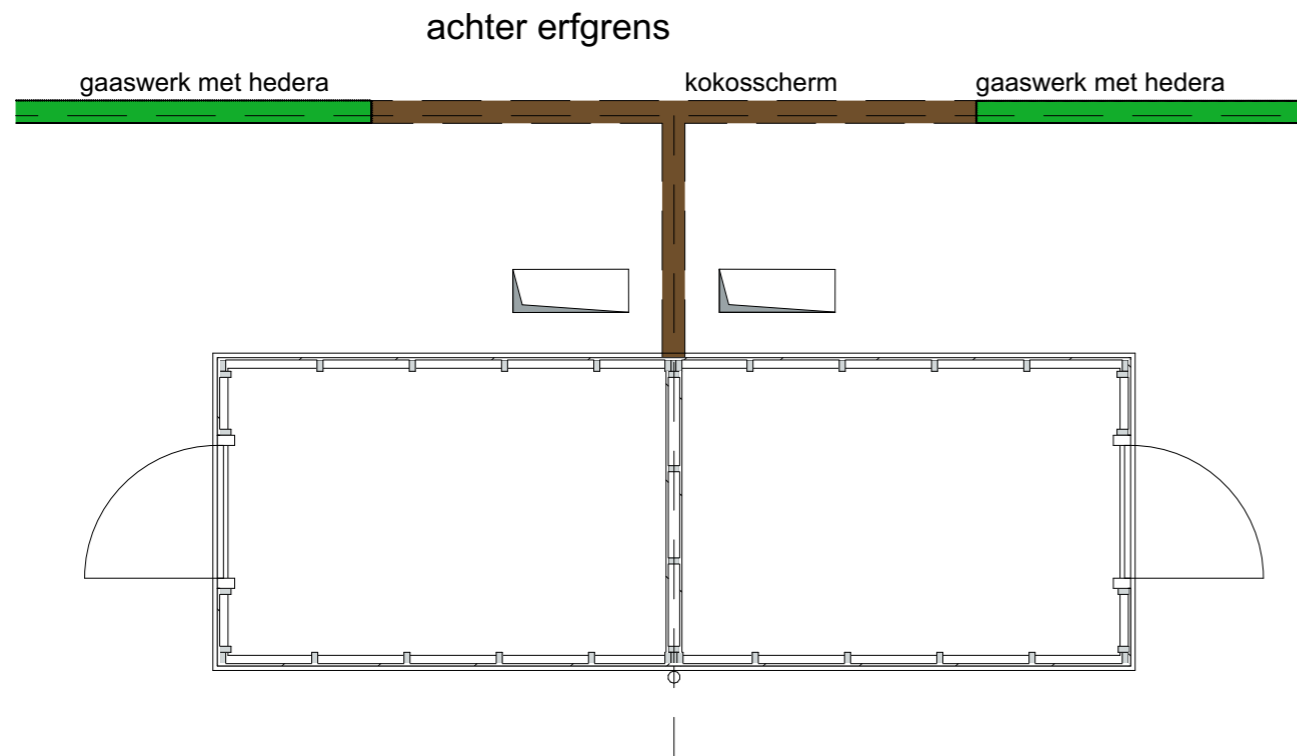

Bouwnummer 3, 6, 9, 11 en 15

Bouwnummer 2, 7, 10, 12 en 16

Plattegrond

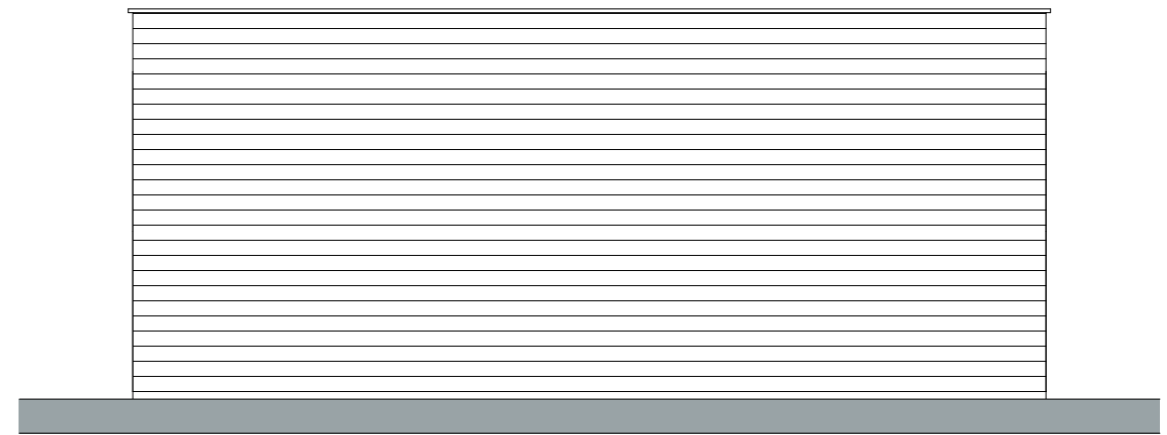

Achtergevel



BERGING BOUWNRS. 2, 3, 6, 7, 9 t/m 12, 15 en 16

Schaal 1:50
Verkooptekening, Berging A

Datum 5-7-2023